
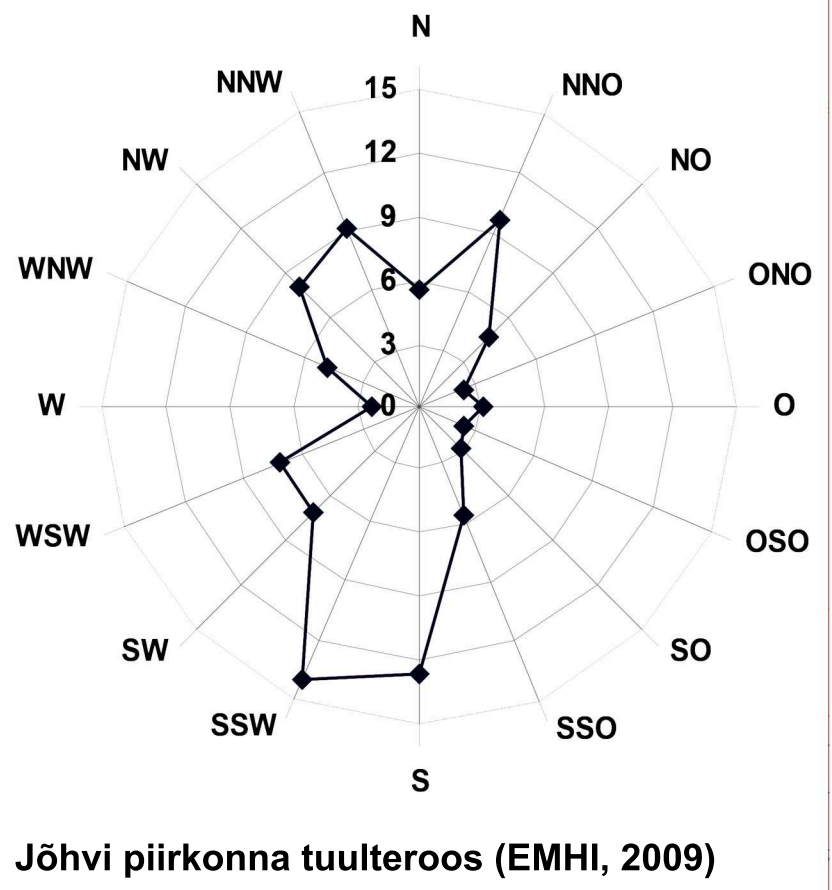


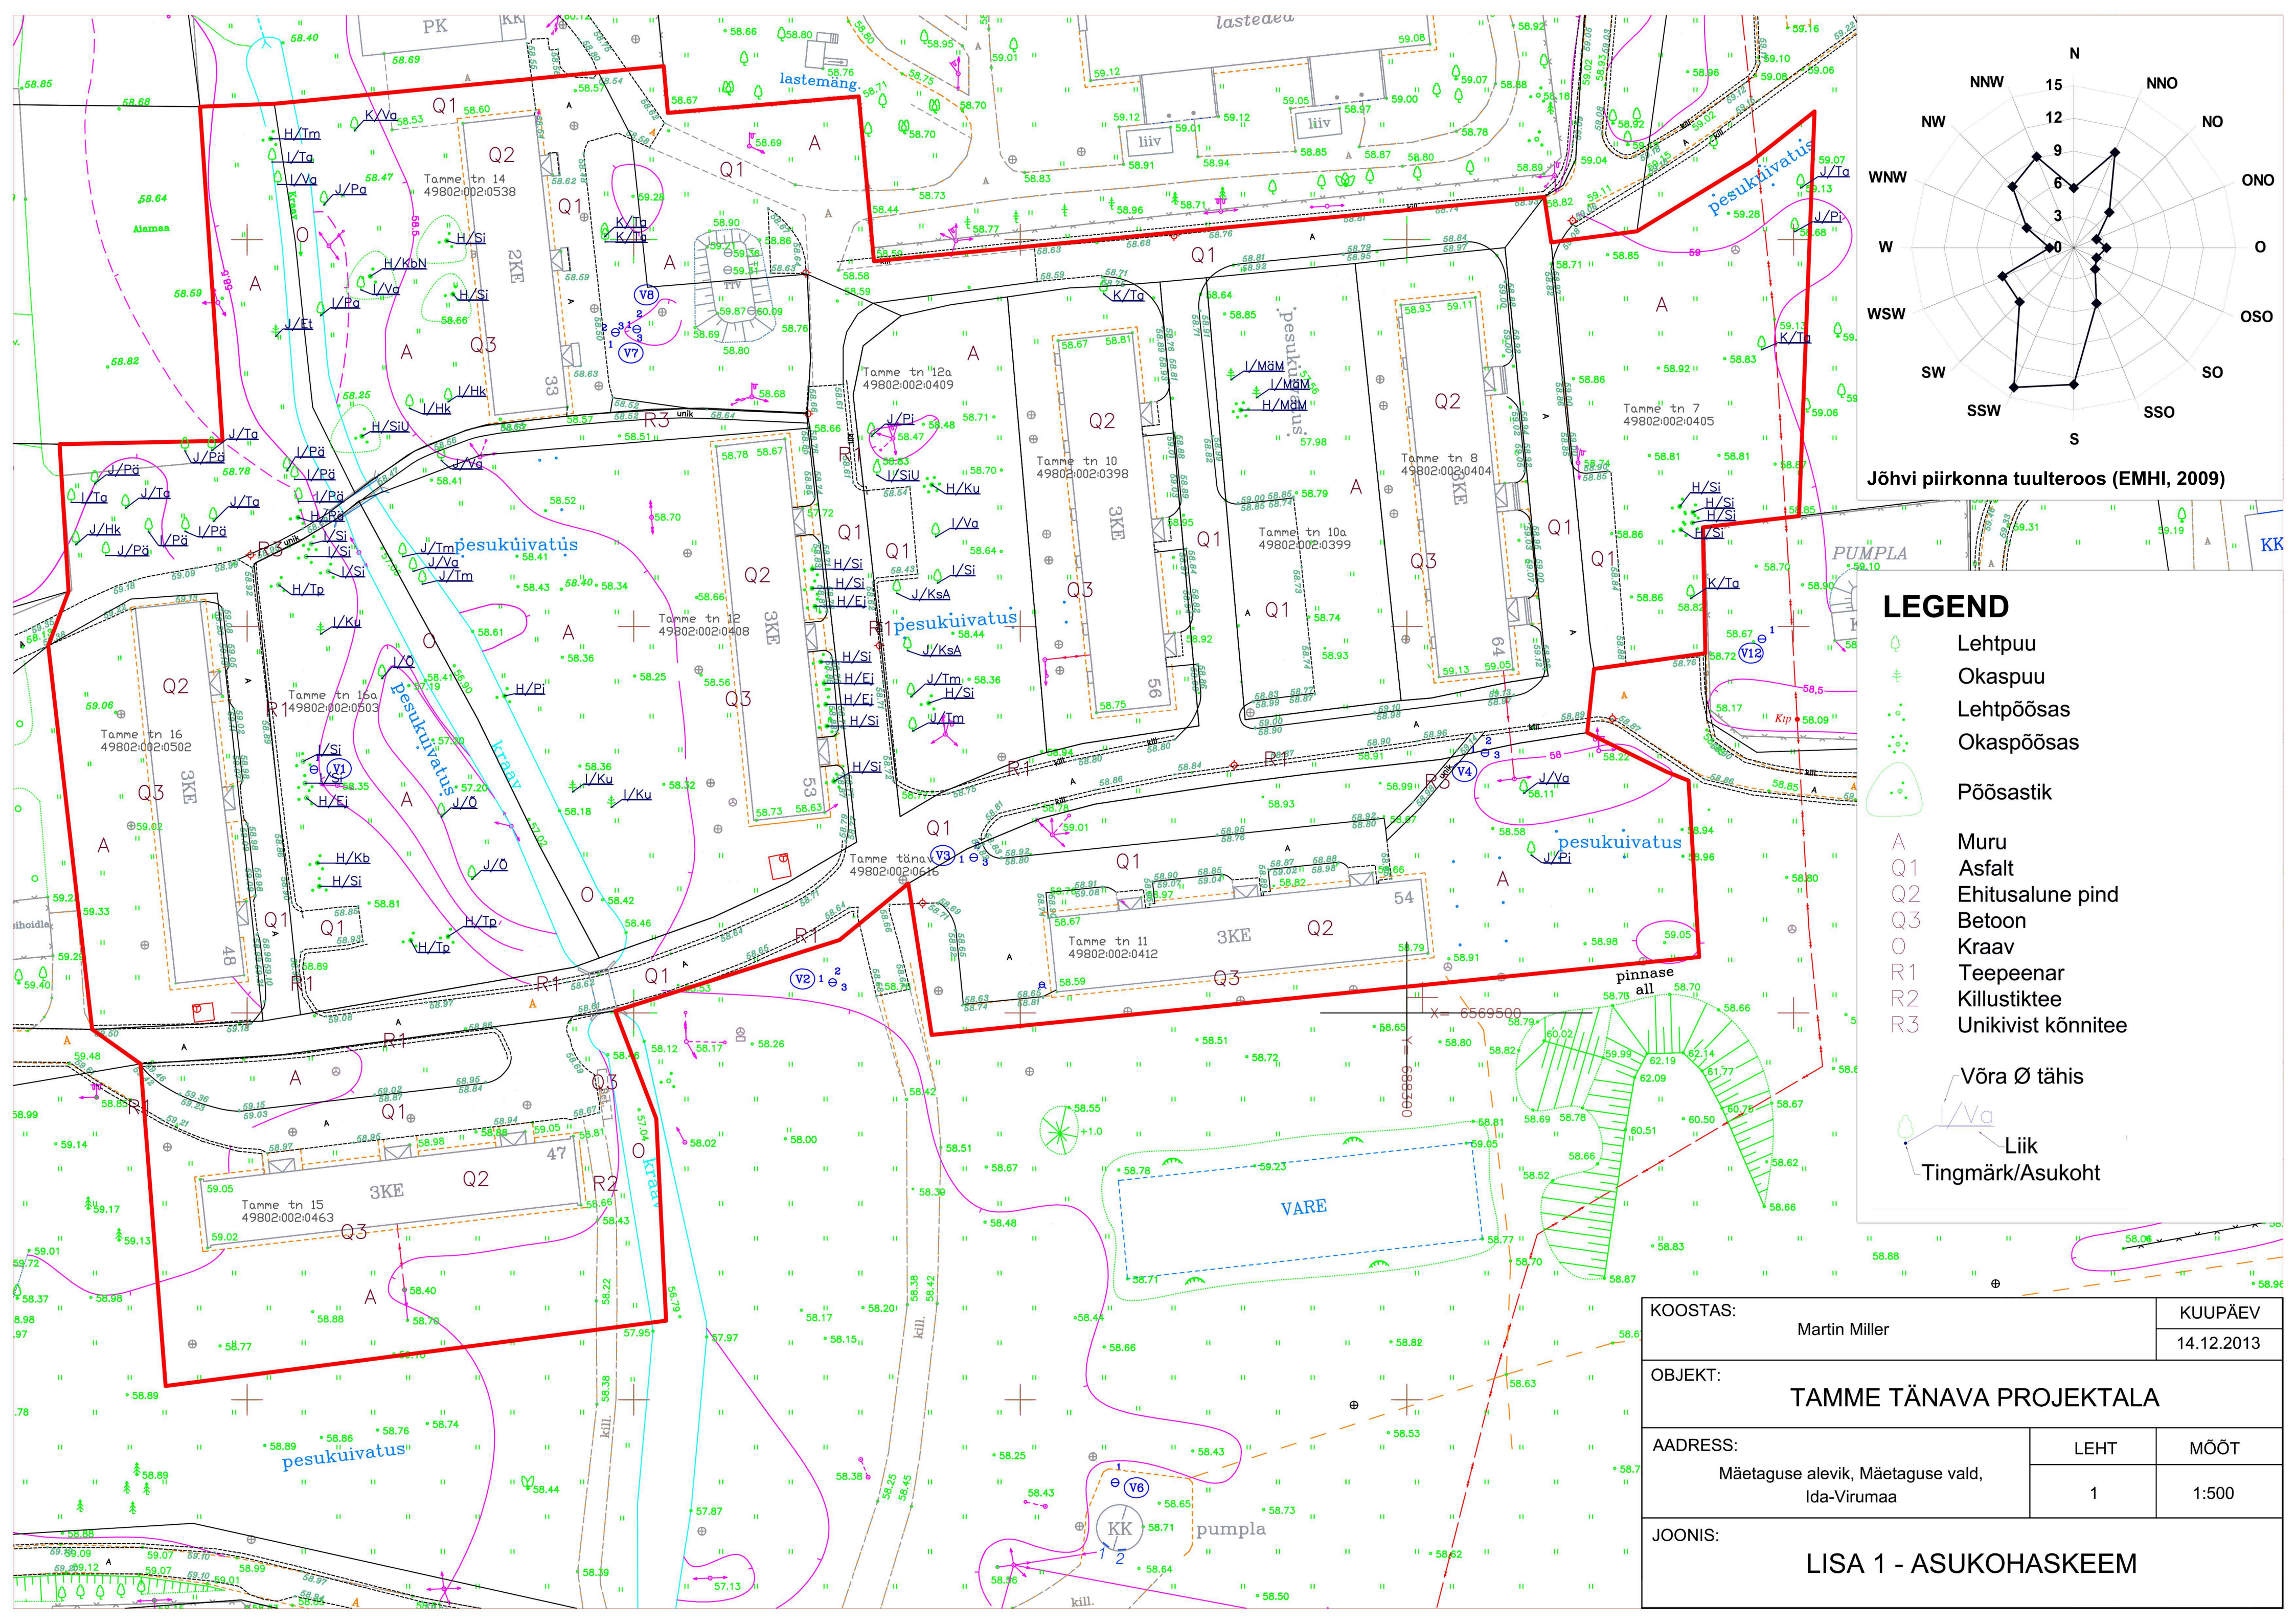

Jõhvi piirkonna tuulteroos (EMHI, 2009)

- LEGEND**
- Lehtpuu
 - Okaspuu
 - Lehtpõõsas
 - Okaspõõsas
 - Põõsastik
 - Muru
 - Q1 Asfalt
 - Q2 Ehitusalune pind
 - Q3 Betoon
 - O Kraav
 - R1 Teepeenar
 - R2 Killustiktee
 - R3 Unikivist kõnnitee
 - Võra Ø tähis
 - Liik
 - Tingmärk/Asukoht

KOOSTAS:		KUUPÄEV	
Martin Miller		14.12.2013	
OBJEKT:			
TAMME TÄNAVA PROJEKTALA			
AADRESS:		LEHT	MÕÖT
Mäetaguse alevik, Mäetaguse vald, Ida-Virumaa		1	1:500
JOONIS:			
LISA 1 - ASUKOHASKEEM			